


ÁREA TOTAL PRAÇA  
899,56m<sup>2</sup>

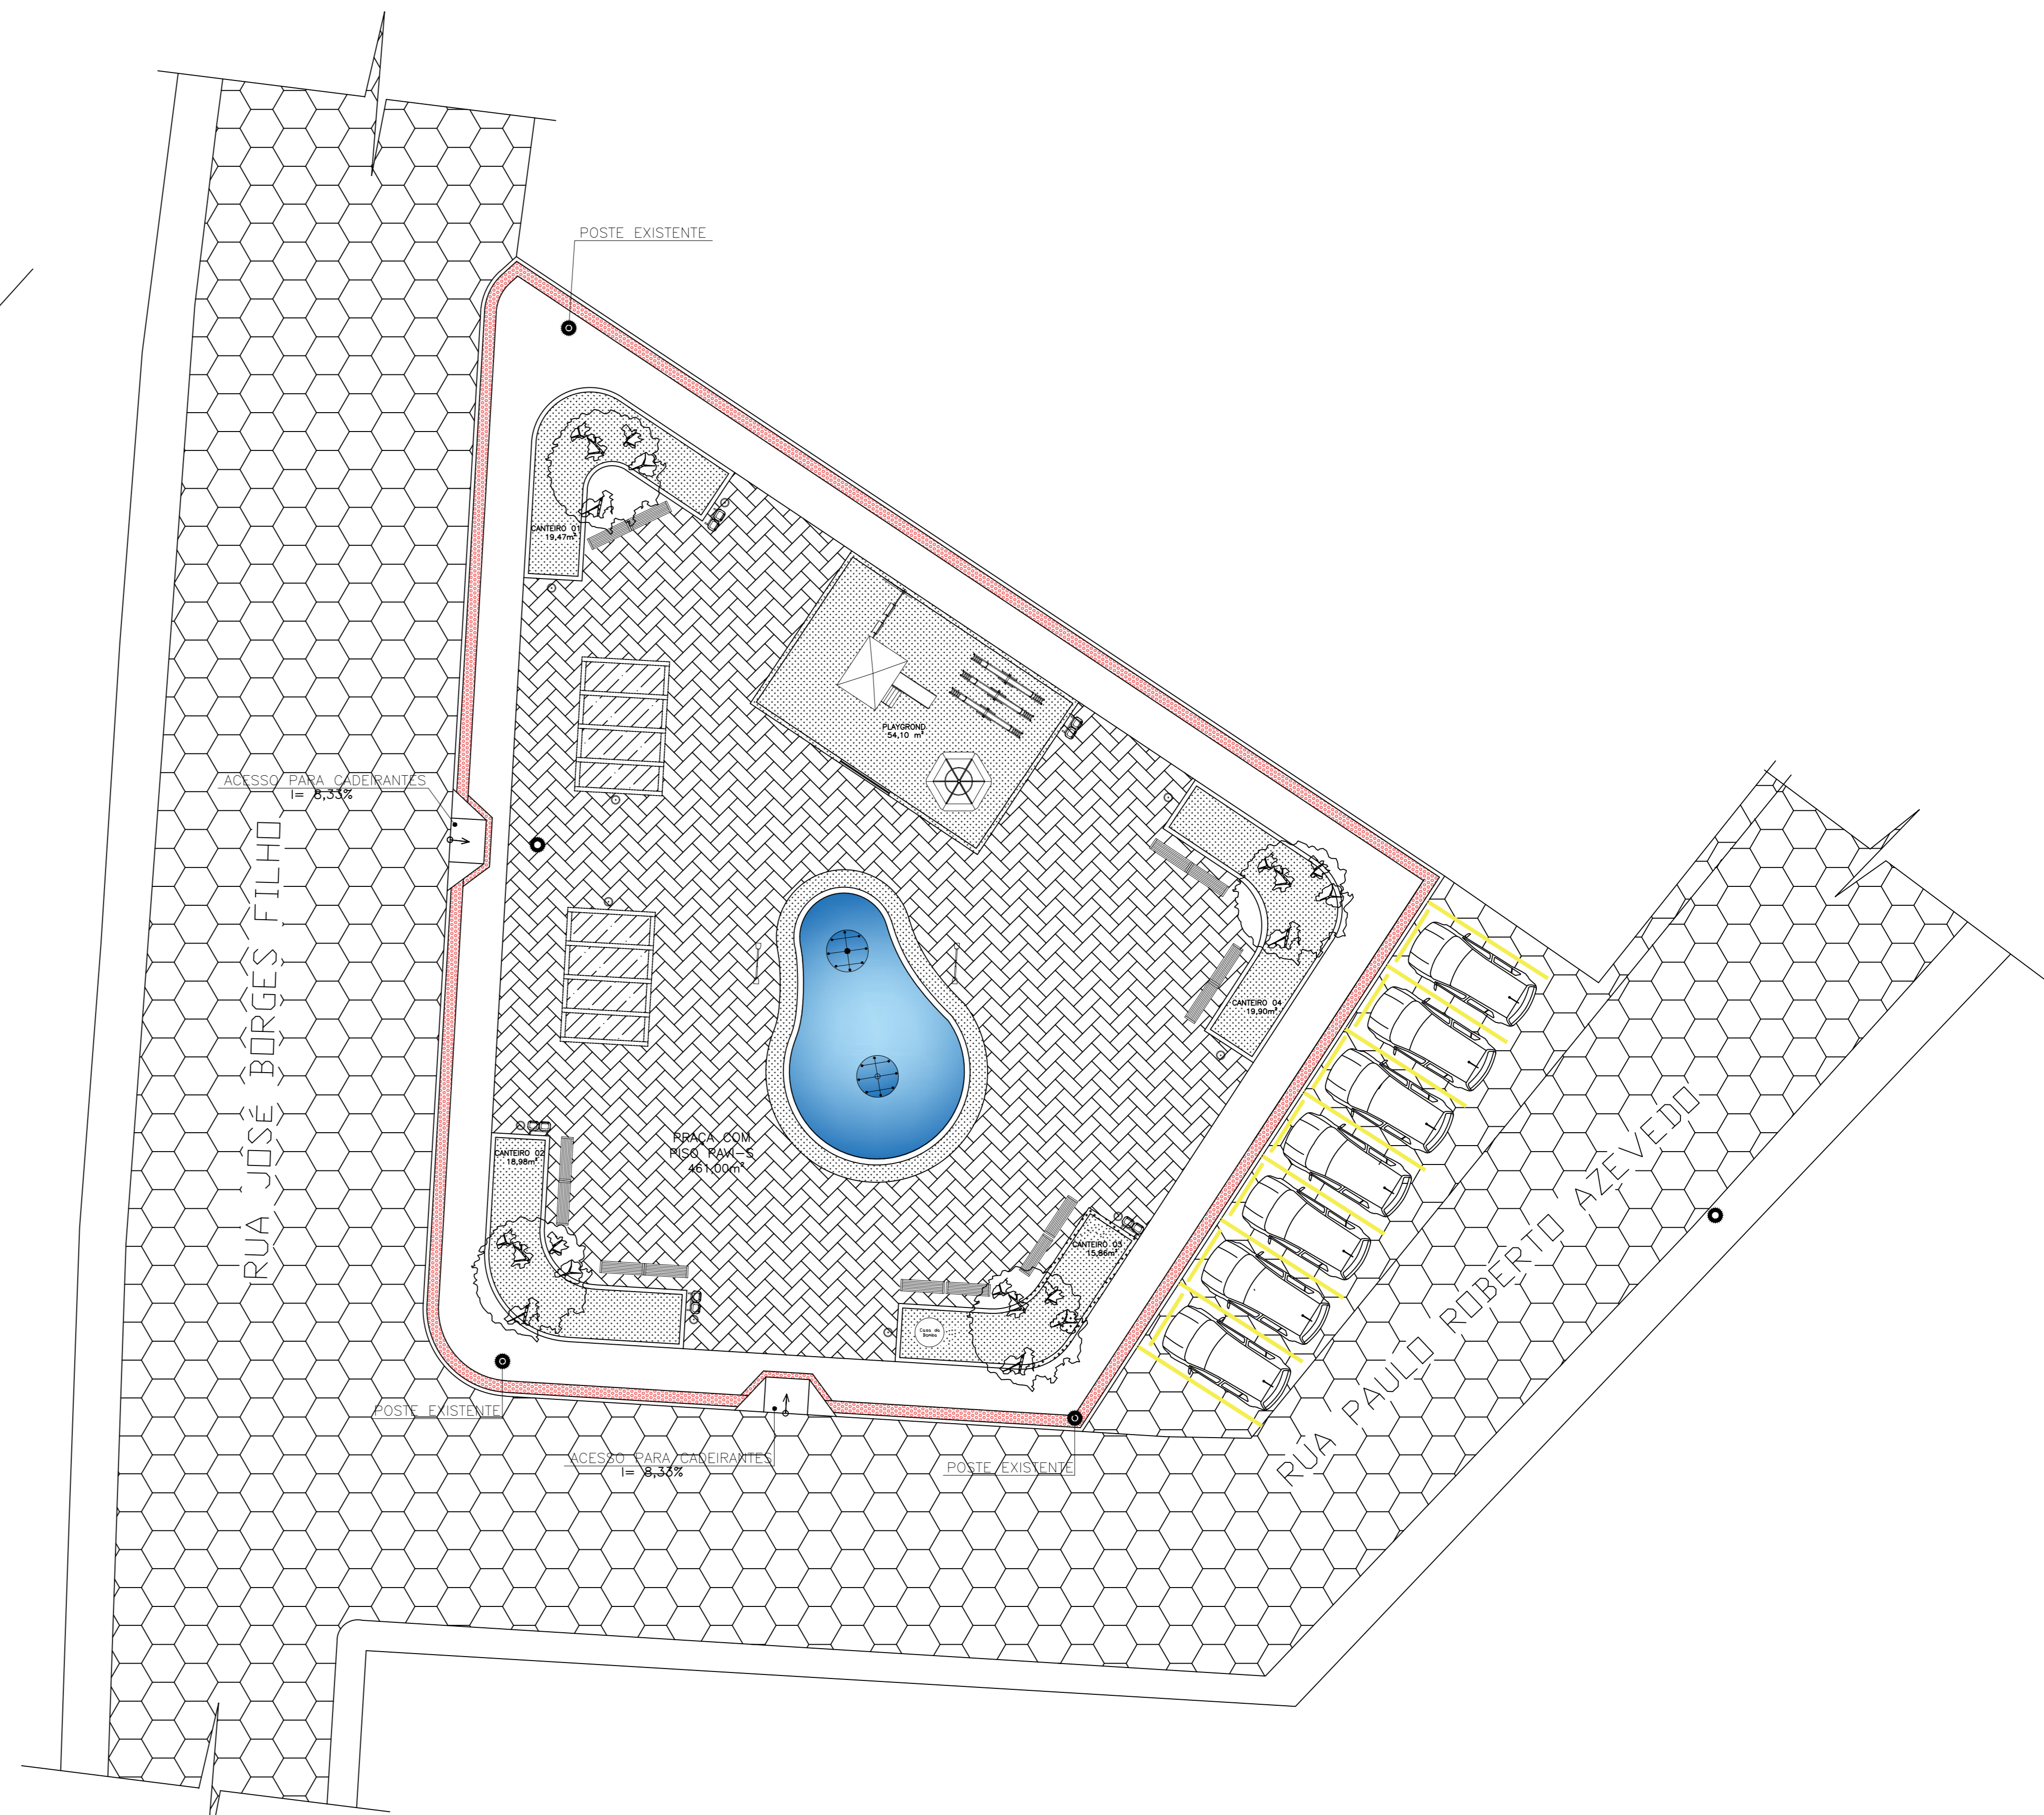


PLANTA BAIXA EXECUTIVA

ESCALA 1/100


PLANTA BAIXA EXECUTIVA

ESCALA 1/100

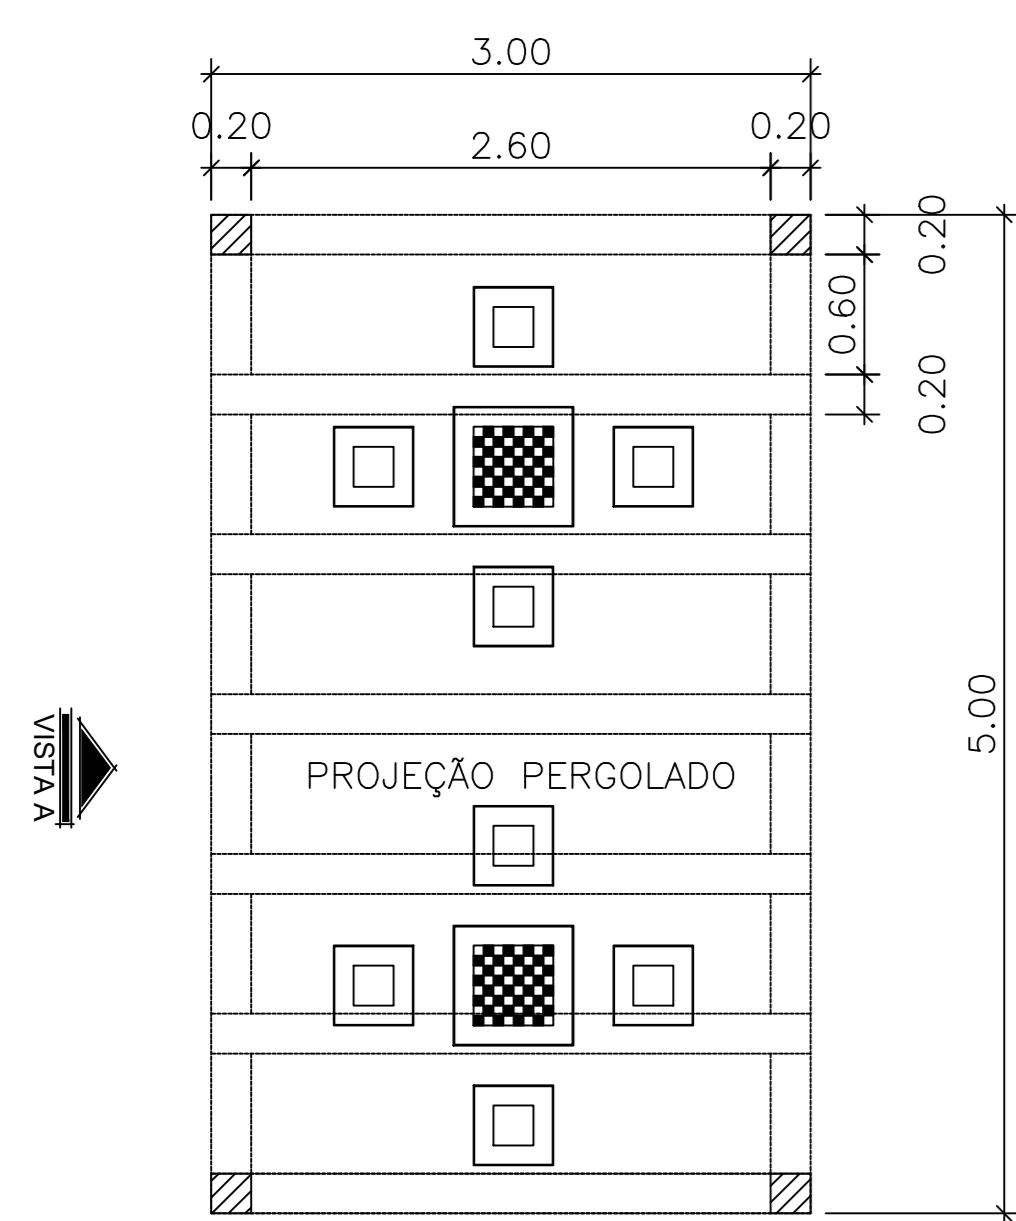

PLANTA BAIXA PERGOLADO

ESCALA 1/75

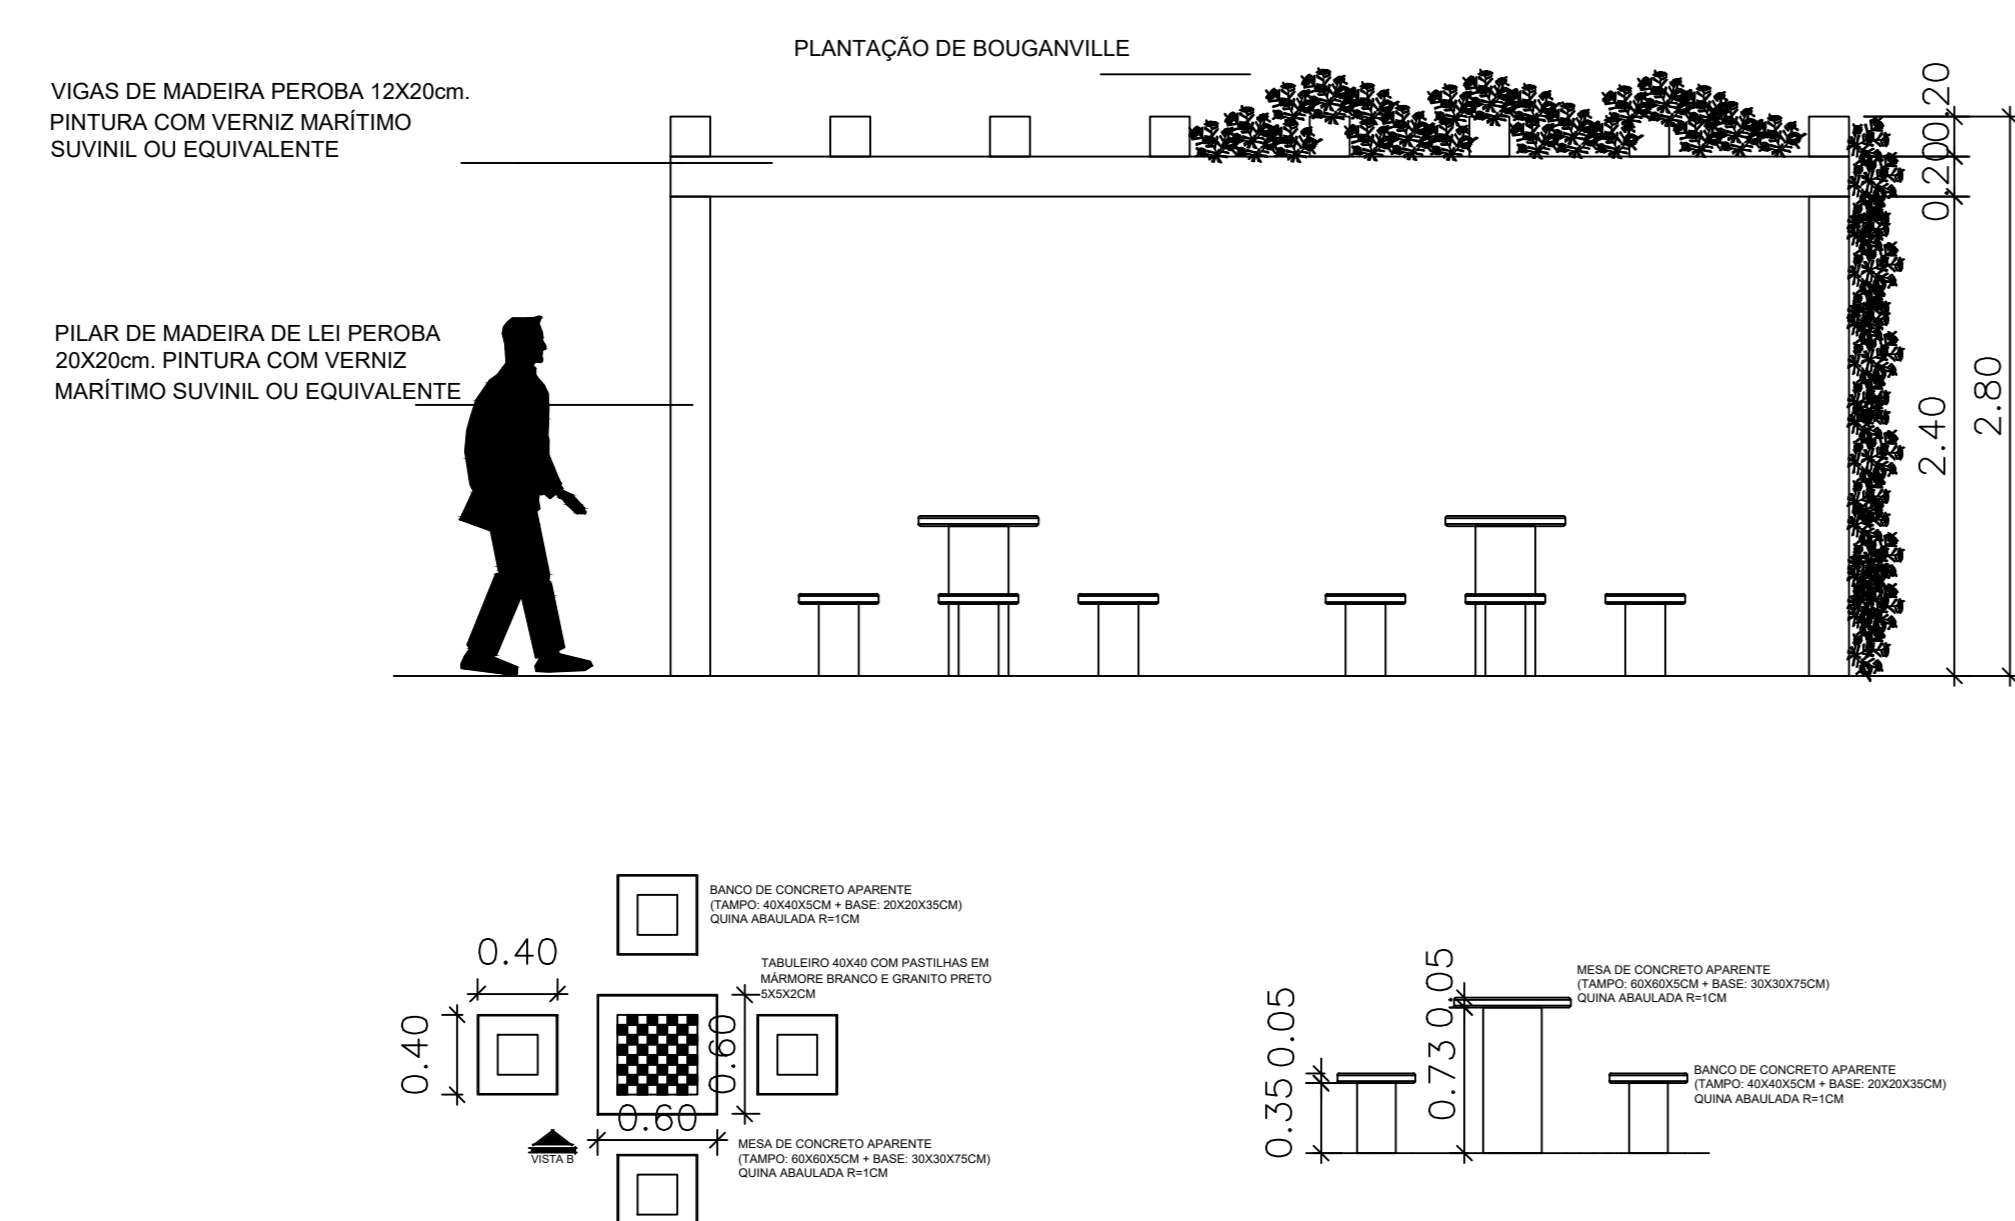

PLANTA EXECUTIVA MESA DE CONCRETO

ESCALA 1/75



<p>PREFEITURA MUNICIPAL DE DIVINO DE SÃO LOURENÇO SECRETARIA MUNICIPAL DE OBRAS E SERVIÇOS URBANOS</p>			
<p>DESCRIÇÃO: Projeto Arquitetônico para revitalização de praça.</p>			
<p>ENDEREÇO: Rua José Borges Filho, Bairro Santa Cruz, Divino de São Lourenço-ES. (Quadra K1)</p>			
<p>QUADRO DE ÍNDICES</p>		<p>RESPONSÁVEL TÉCNICO: Nicolás Thadeu C. R. Gomes Engenheiro Civil CREAES 040253/D</p>	
<p>ÁREA DO LOTE: 899,56 m<sup>2</sup></p>	<p>ÁREA CONSTRUÍDA: 899,56 m<sup>2</sup></p>	<p>APROVAÇÃO: Eliandro A. Costa Brasil Prefeito Municipal</p>	<p>DATA: 27/09/2022</p>
<p>TAXA DE OCUPAÇÃO DO LOTE: 100%</p>	<p>ESCALAS: Indicada</p>	<p>GABARITO: 01</p>	<p>PRANCHA: 01/01</p>