


PLANTA HIDROSSANITÁRIO
ESCALA 1/100

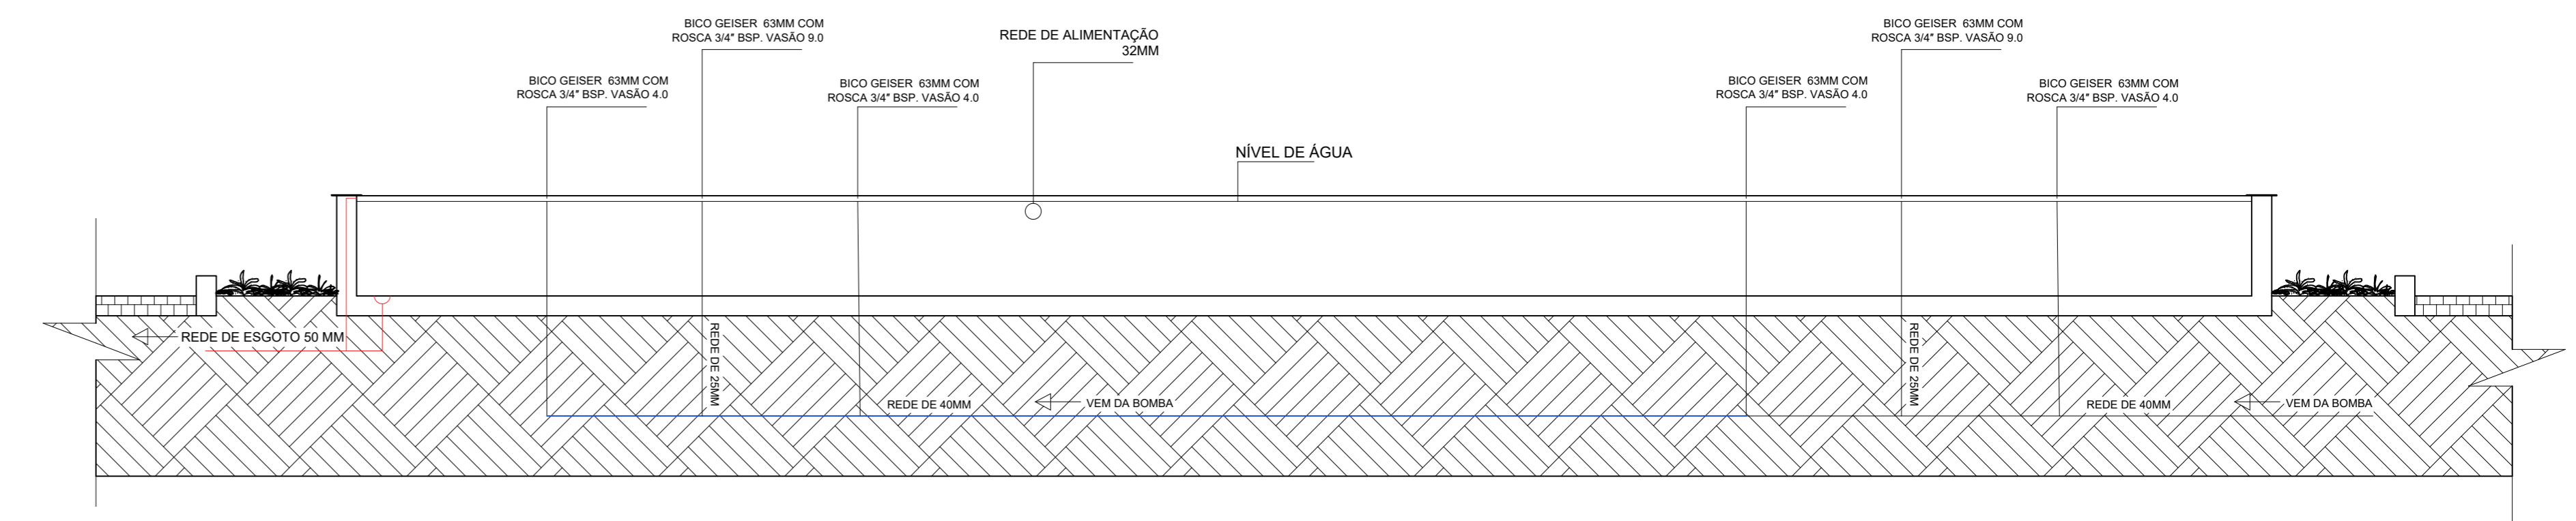

DETALHE
ESCALA 1/25

Simbologia	
	Rede de água fria
	Rede de esgoto sanitário

Relação de Material - Rede de Água e Esgoto - Tubos, Conexões e Equipamentos

Item	Descrição do Material	Quant.
1	Luva de redução soldável Ø 32 x 25 mm	6 und
2	bucha de redução soldável Ø 40 x 25 mm	2 und
3	Tê PVC soldável Ø 32 mm	3 und
4	Tê PVC soldável Ø 40 mm	1 und
5	Tê PVC soldável Ø 25 mm	2 und
6	Cruzeta PVC soldável Ø 25 mm	6 und
7	Joelho 90 graus Ø 25 mm	22 und
8	Joelho 90 graus Ø 32 mm	3 und
9	Joelho 45 graus Ø 32 mm	1 und
10	Joelho 90 graus Ø 40 mm	1 und
11	Tubo de PVC soldável marrom Ø 25 mm	29,90 m
12	Tubo de PVC soldável marrom Ø 32 mm	83,31 m
13	Tubo de PVC soldável marrom Ø 40 mm	21,33 m
14	Tubo de PVC soldável branco Ø 50 mm (esgoto)	18,38 m
15	Joelho 90 graus Ø 50 mm (esgoto)	2 und
16	Registro de esfera PVC soldável Ø 32 mm	3 und
17	Registro de esfera PVC soldável Ø 40 mm	2 und
18	Caixa em concreto pré-moldado	4 und
19	Poço de visita circular Ø 1,0 m	1 und
20	Bomba centrífuga monofásica 0,5 CV ou 0,49 CV	1 und
21	Ralo sifonado, inclusive ralo sifonado 100 x 40 mm com grelha aço inox	1 und

PREFEITURA MUNICIPAL DE DIVINO DE SÃO LOURENÇO
SECRETARIA MUNICIPAL DE OBRAS E SERVIÇOS URBANOS

DESCRIÇÃO: Projeto Hidrossanitário para revitalização de praça.

ENDEREÇO: Rua José Borges Filho, Bairro Santa Cruz, Divino de São Lourenço-ES. (Quadra K1)

APPROVAÇÃO: 	RESPONSÁVEL TÉCNICO: 	APPROVAÇÃO:
ÁREA DO LOTE: 899,56 m ²	ÁREA CONSTRUÍDA: 899,56 m ²	TAXA DE OCUPAÇÃO DO LOTE: 100%
DATA: 27/09/2022	ESCALAS: Indicada	PRANCHA: 01/01

AD: 1189 X 841 0/1